


CONSTRUCCIÓN  
AUFBAU



SECCIÓN TRANSVERSAL  
QUERSCHNITT M 1/200

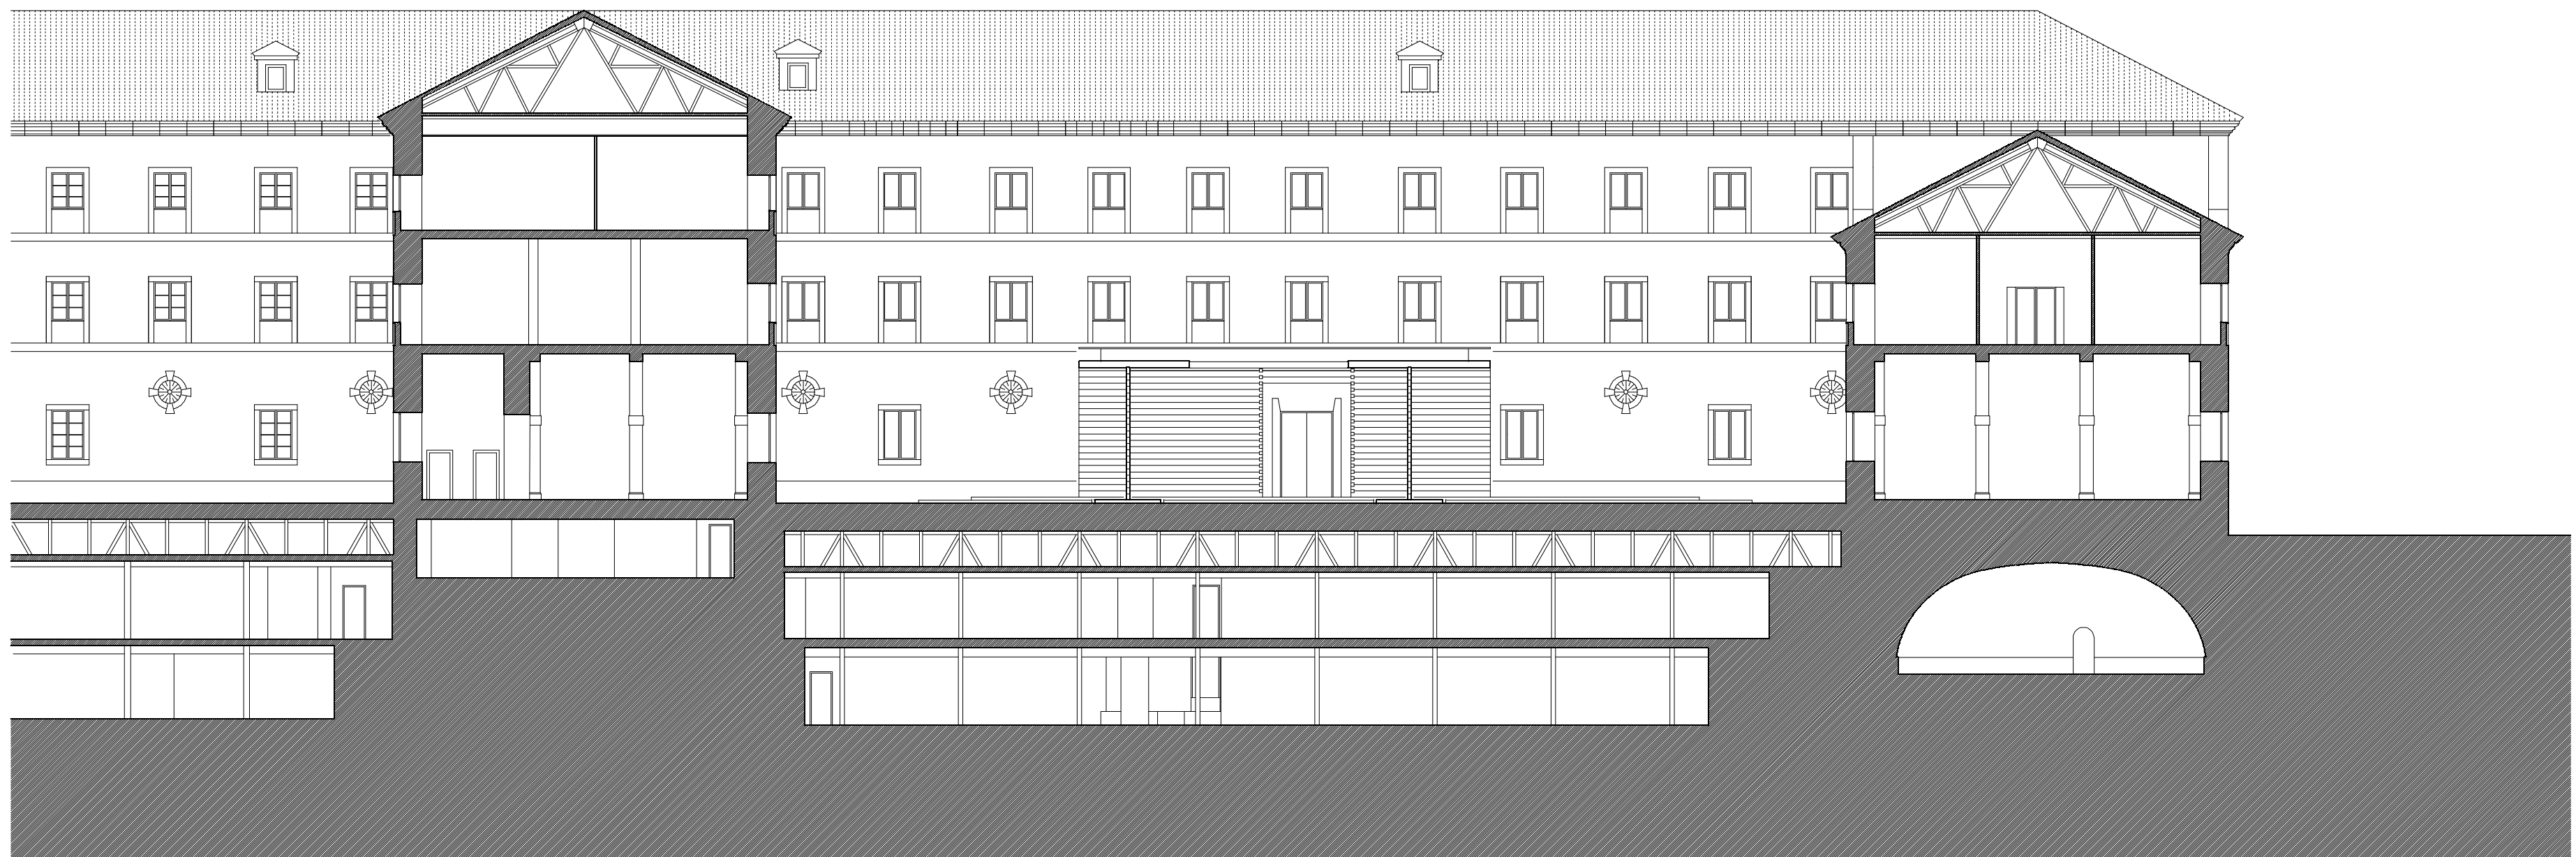

SECCIÓN LONGITUDINAL  
LANGSSCHNITT M 1/200

